


STAROSTA BOCHEŃSKI  
Wydział Geodezji i Kartografii  
32-700 Bochnia, ul. Kazimierza Wielkiego 31

Województwo: małopolskie  
Powiat: bocheński  
Jednostka ewidencyjna: 120103...2, Drwinia  
Obręb: 0007, Mikuszowice

Nr konc. GK-POD.6642.1.3352.2023

### MAPA ZASADNICZA SKALA 1:1000

Układ odniesienia: PE-TRF 89, układ wsp. płaskich: PL-2000 strefa 7 (21°), układ wys.: PL-KRON86-NH  
obr. Mikuszowice 0007: dz. 1385  
Sekcje mapy: 7.125.16.16.2; 7.125.16.11.4

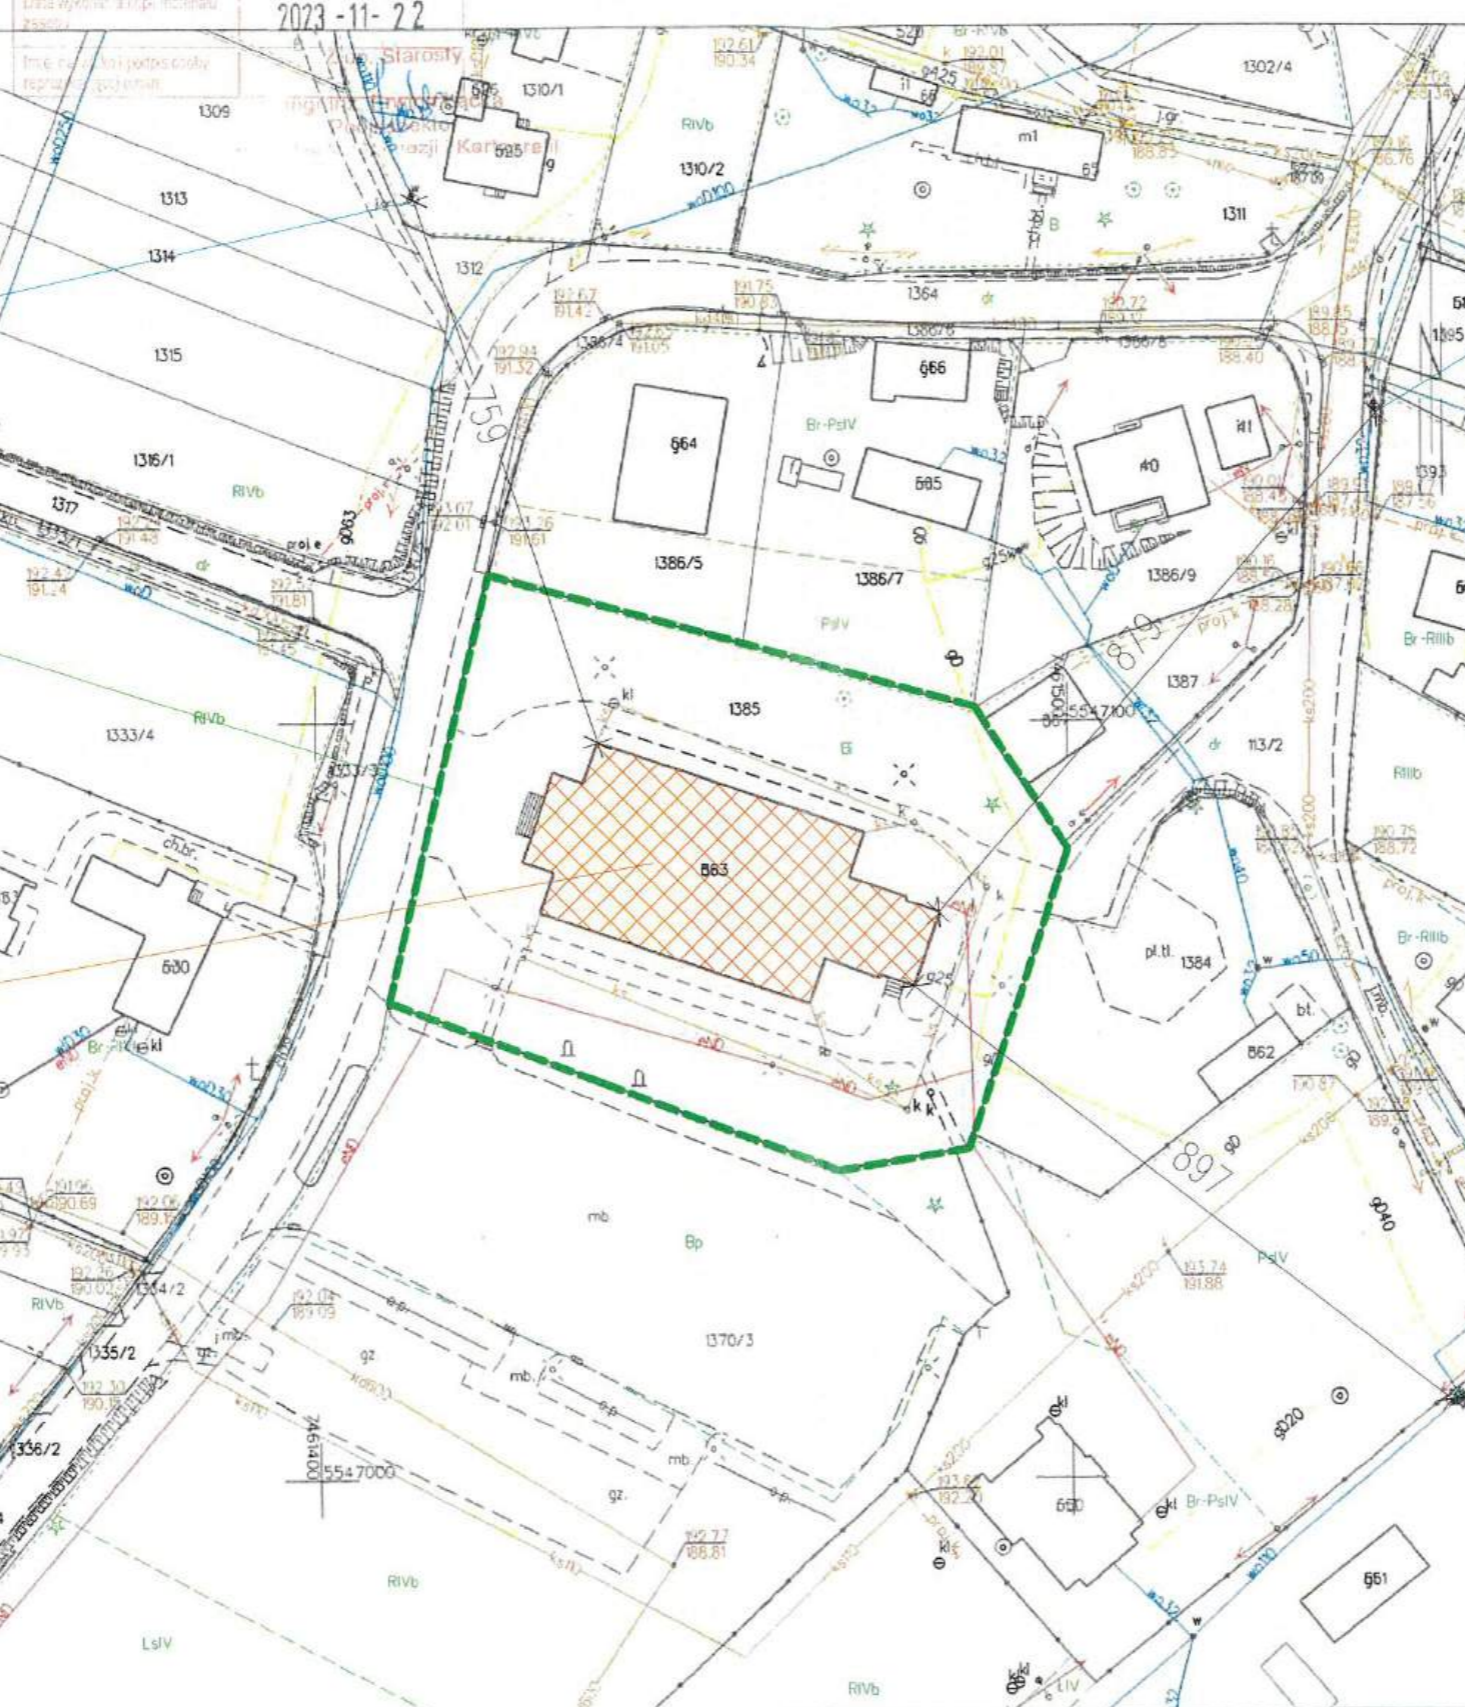

HYDRANT

HYDRANT

GRANICA DZIAŁKI  
nr 1385

PRZEDMIOTOWY  
BUDYNEK  
KOŚCIOŁA

HYDRANT

Bochnia dn. 22.11.2023  
Sporządził(a) wydruk: Erwina Łacka

STAROSTA BOCHEŃSKI  
32-700 Bochnia  
ul. Kazimierza Wielkiego 31

## ISTNIEJĄCE ZAGOSPODAROWANIE TERENU

SKALA 1:1000

**investsolid**

Jacek Krawczyk, Andrzej Wójcik  
32-700 Bochnia, ul. Partyzantów 21

### PROJEKT BUDOWLANY

OBIEKT	KOŚCIÓŁ PARAFI ŚW JANA CHRZCICIELA W MIKUSZOWICACH
LOKALIZACJA	DZIAŁKA NR 1385 MIKUSZOWICE
INWESTOR	PARAFIA ŚW JANA CHRZCICIELA W MIKUSZOWICACH
PRZEDMIOT RYSUNKU	ISTNIEJĄCE ZAGOSPODAROWANIE TERENU
OPRACOWAŁ	dr inż. arch. Łukasz Wesółowski UPRAWNIENIA BUDOWLANE w specjalności architektonicznej do projektowania bez ograniczeń nr MPOIA/084/2009



ASYSTENT PROJEKTANTA			
SKALA	DATA	NR RYS.	SYMBOL
1:1000	I 2024	Z-1	A

PRAWA AUTORSKIE ZASTRZEŻONE ZGODNIE Z USTAWĄ Z DNIA 4.02.1994 r.